


Súbeh izolovaných vedení NN, VO a rozhlas na spoločných PB
informatívny náčrt

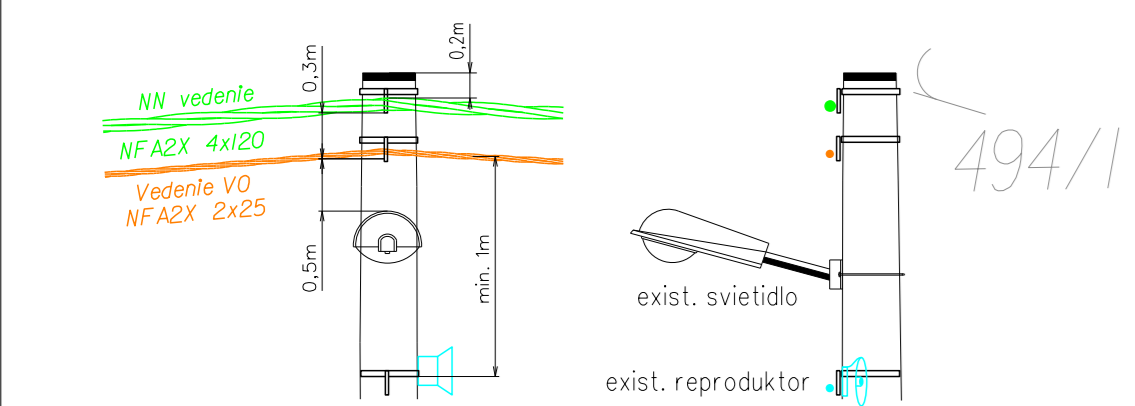


Uprava existujúcej NN siete
NN: NFA2X 4x120 RM
VO: NFA2X 2x25 RM
od PB č.1 po PB č.24, l=735m

Uprava existujúcej NN siete
NN: NFA2X 4x120 RM
VO: NFA2X 2x25 RM
od PB č.1 po PB č.24, l=735m

HAŽÍN

- úprava NN vedenia v celej obci
- výmena podperných bodov a vodičov NN vedenia
- úprava domových prípojok v dotknutej časti

← smer
Michalovce / Sobrance

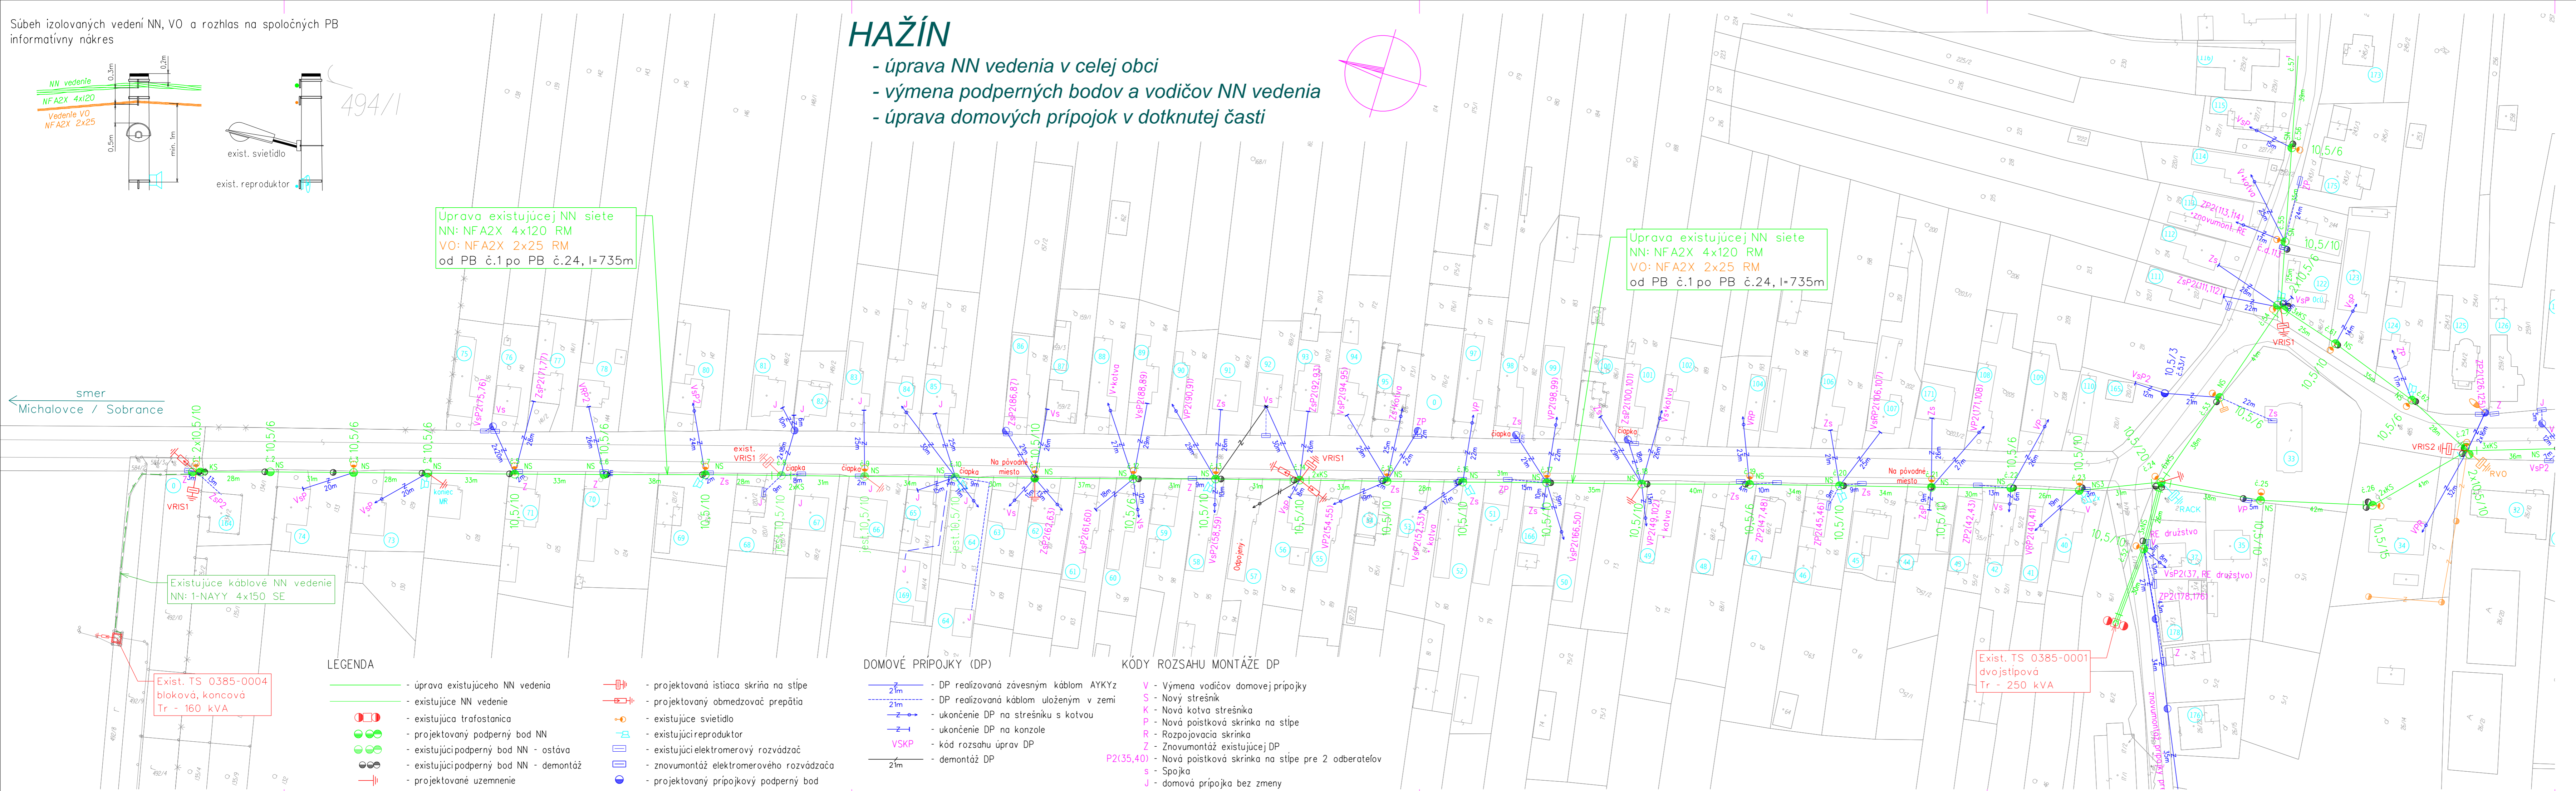

LEGENDA


- úprava existujúceho NN vedenia
- existujúce NN vedenie
- existujúca trafostanica
- projektovaný podperný bod NN
- existujúci podperný bod NN - ostáva
- existujúci podperný bod NN - demontáž
- projektované uzemnenie
- projektovaná ističia skriňa na stĺpe
- projektovaný obmedzovač prepätia
- existujúce svietidlo
- existujúci reproduktor
- existujúci elektromerový rozvádzač
- znovomontáž elektromerového rozvádzača
- projektovaný prípojkový podperný bod

DOMOVÉ PRIPOJKY (DP)

- 2m - DP realizovaná závesným káblom AYKYz
- 2m - DP realizovaná káblom uloženým v zemi
- 2m - ukončenie DP na strešniku s katvou
- 2m - ukončenie DP na konzole
- VSKP - kód rozsahu úprav DP
- 21m - demontáž DP

KÓDY ROZSAHU MONTÁŽE DP

- V - Výmena vodičov domovej prípojky
- S - Nový strešník
- K - Nová kotva strešníka
- P - Nová poisťková skriňa na stĺpe
- R - Rozpojovacia skriňa
- Z - Znovomontáž existujúcej DP
- N - Nová poisťková skriňa na stĺpe pre 2 odberateľov
- S - Spojka
- J - domová prípojka bez zmeny

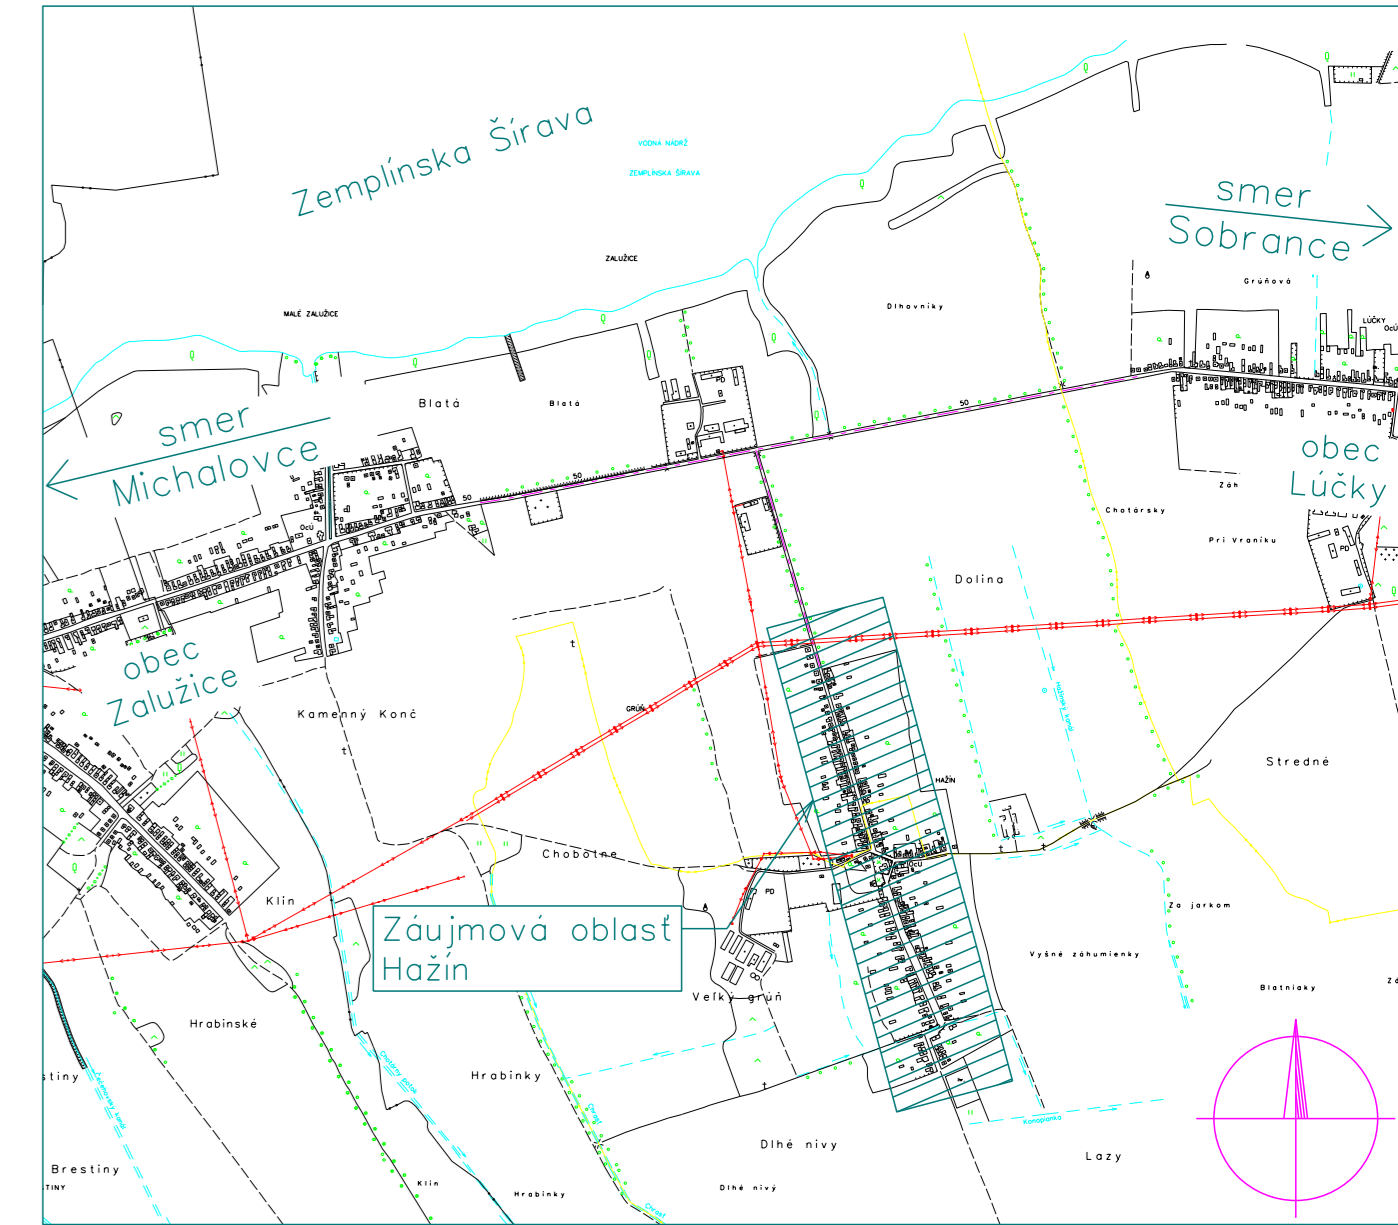

Celková situácia M 1: 25 000

NÁMRAZOVÁ OBLASŤ : LAHKÁ
ZNEMČISTENIE OBLASTI : MALÉ - Z I
NN: 3/PEN ~ 400/230 V 50 Hz TN-C
VO: 1/PEN ~ 230 V 50 Hz TN-C
OCHRANA PRED ÚRAZOM ELEKTRICKÝM PRÚDOM:
OCHRANNÉ OPATRENIA NN (STN 33 2000-4-41):
- samočinné odpojenie napájania
- dvojitá alebo zosilnená izolácia

Mapové podklady : Informačný systém katastra nehnuteľností
© Úrad geodézie, kartografie a katastra Slovenskej republiky

ZODPOVEDNÝ PROJEKTANT	Ing. Martin Berezňanin	SADA	
VEDÚCI PROJEKTANT	Ing. Martin Berezňanin		
PROJEKTANT	Ing. Martin Berezňanin		
VEDÚCI TVRCA	Ing. Martin Hajduk		
STAVEBNÍK	Východoslovenská distribučná a.s.		
MESTO STAVBY	Hažín, k.ú. Hažín	STUPEN' PROJEKT	
NÁZOV STAVBY	Hažín - úprava NN a DP	ČÍSLO ZÁKLADY	IP-10464
		ČÍSLO VÝKRESU	1
		FORMÁT	6xA4
		MERKA	1:1000
NÁZOV VÝKRESU	Montážny výkres - úprava medzi TS1 a TS4		