

ZMENY A DOPLNKY č.3


ÚZEMNÝ PLÁN
ZÁUJMOVÉHO ZDRUŽENIA OBCÍ
MIKROREGIÓNU "JUH ŠÍRAVY"

OBEC HAŽÍN

NÁVRH VEREJNÉHO TECHNICKÉHO VYBAVENIA
VODNÉ HOSPODÁRSTVO

NÁVRH

1:5000

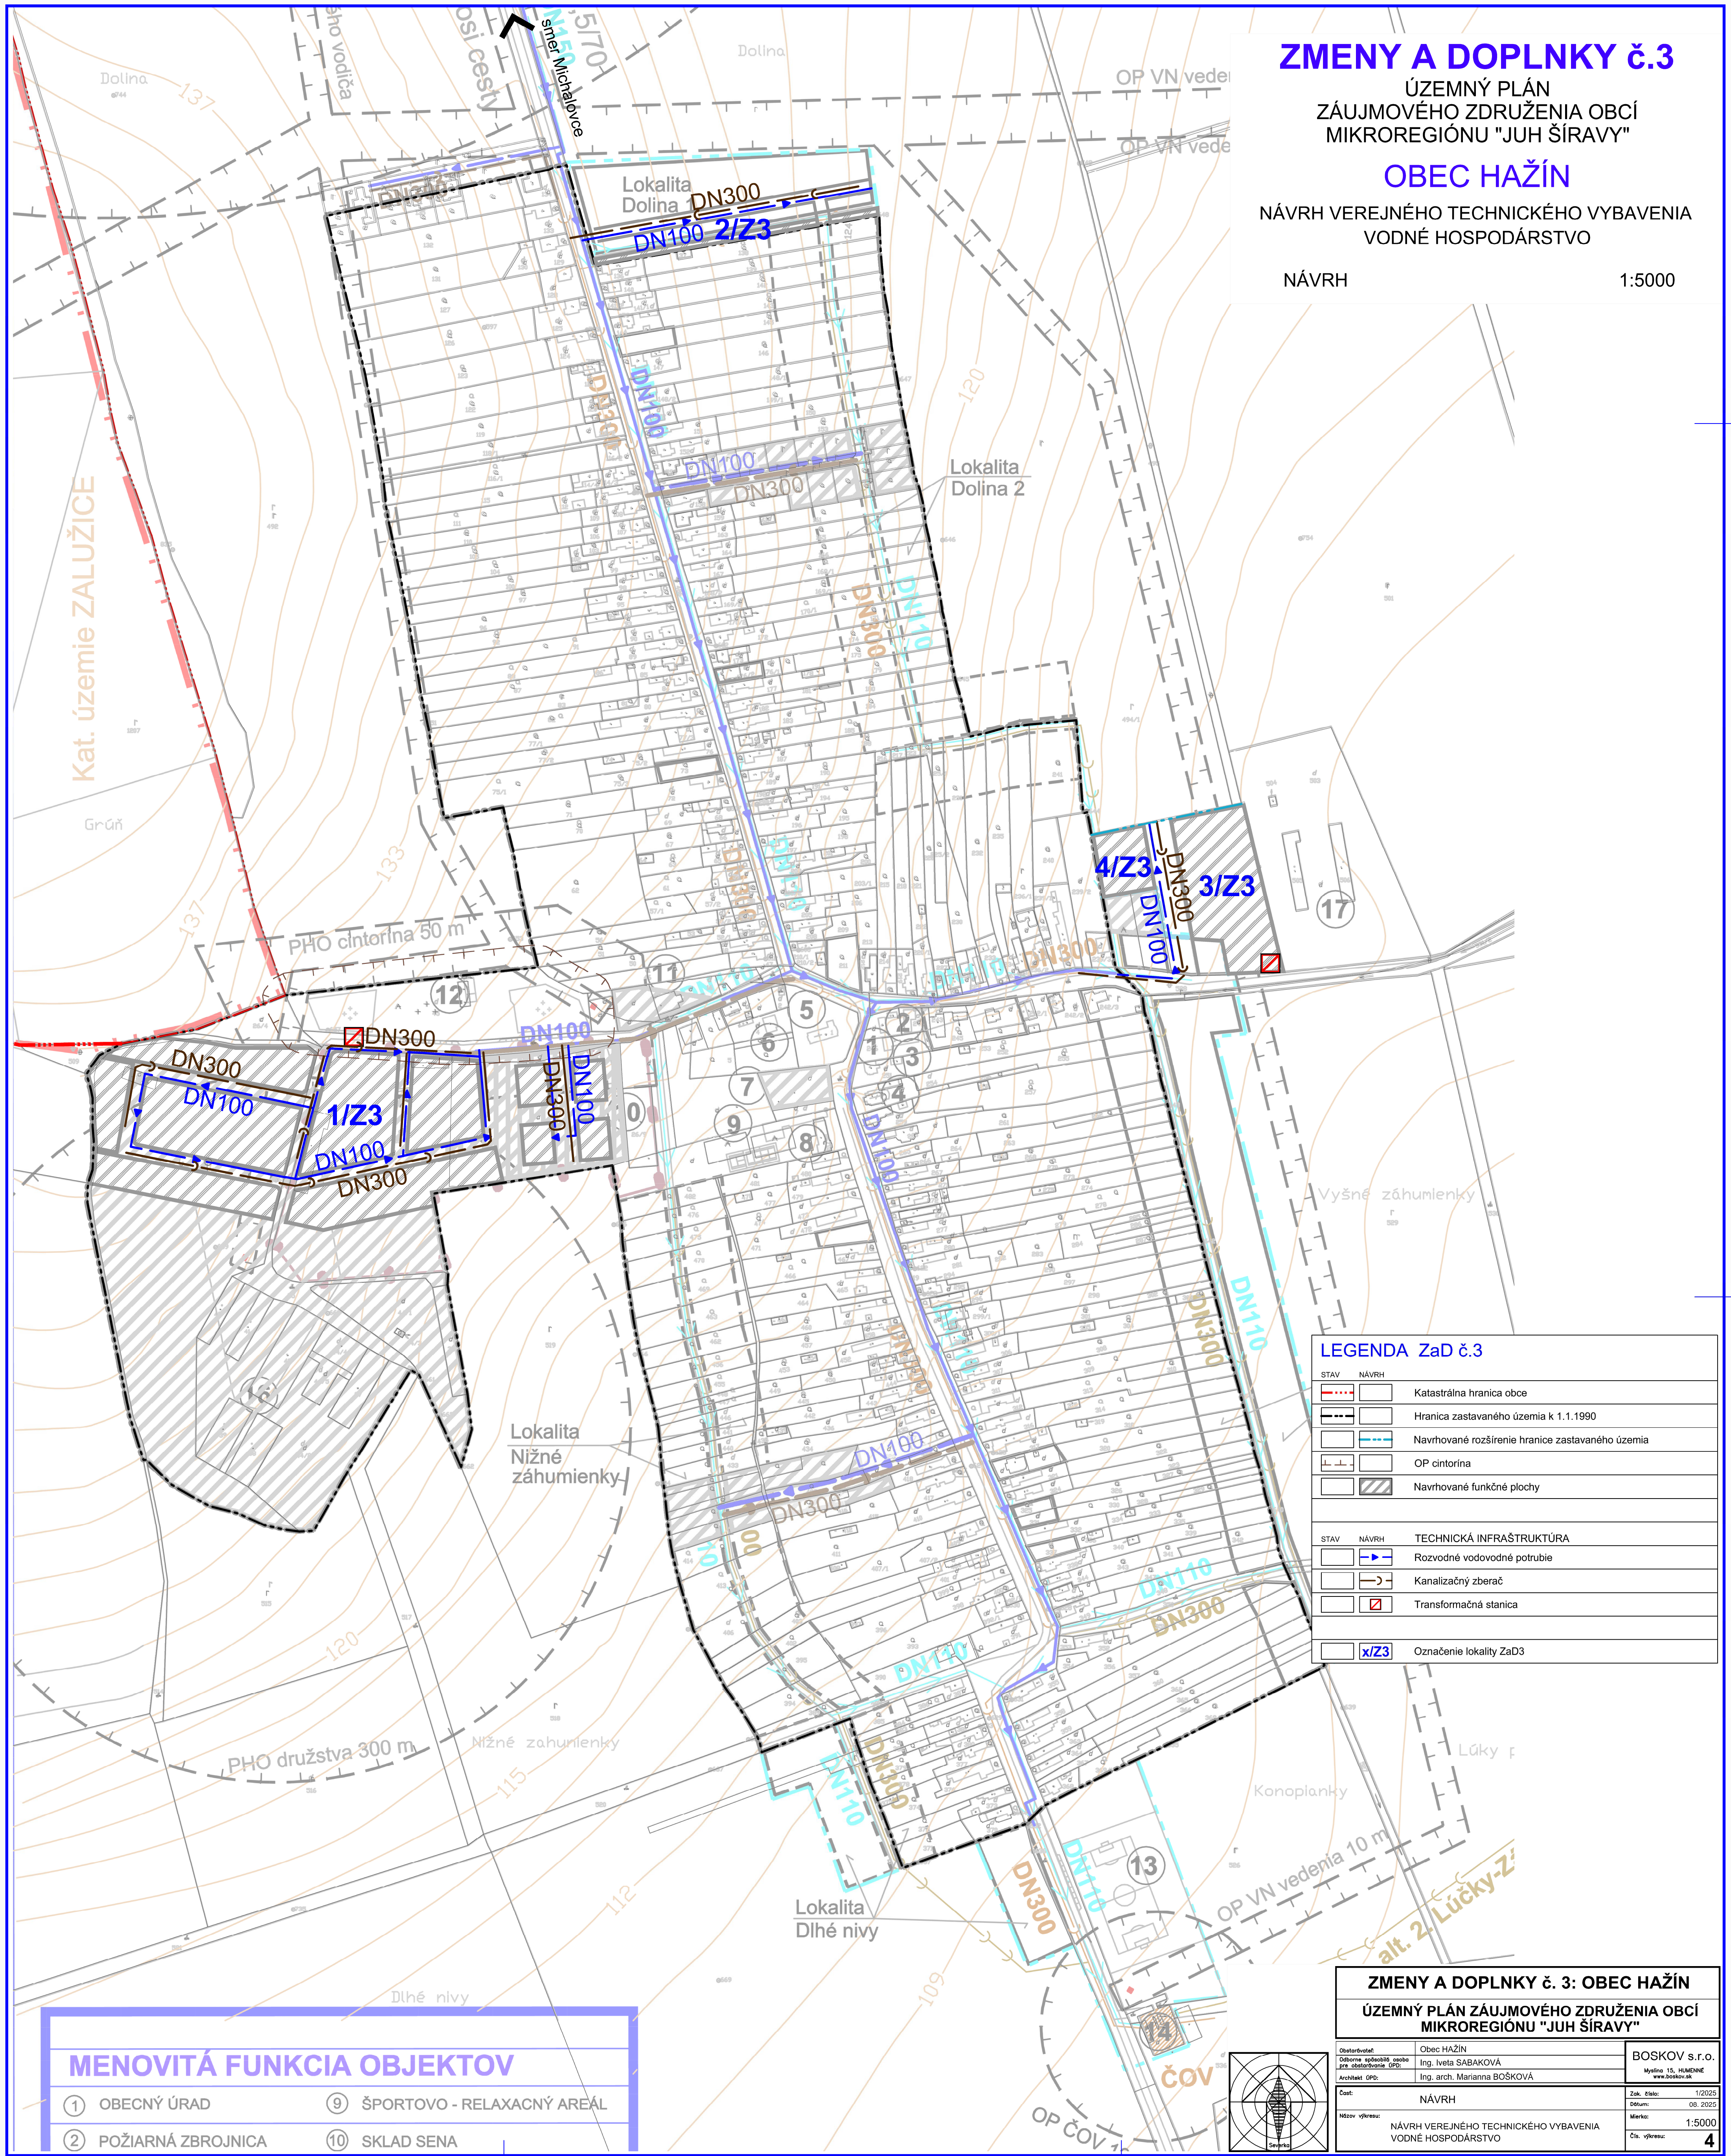

MENOVITÁ FUNKCIA OBJEKTOV

- | | |
|----------------------|------------------------------|
| 1 OBEČNÝ ÚRAD | 9 ŠPORTOVO - RELAXAČNÝ AREÁL |
| 2 POŽIARNÁ ZBROJNICA | 10 SKLAD SENA |

LEGENDA ZaD č.3

STAV	NÁVRH	
		Katastrálna hranica obce
		Hranica zastavaného územia k 1.1.1990
		Navrhované rozšírenie hranice zastavaného územia
		OP cintorína
		Navrhované funkčné plochy
STAV	NÁVRH	TECHNICKÁ INFRAŠTRUKTÚRA
		Rozvodné vodovodné potrubie
		Kanalizačný zberač
		Transformačná stanica
		Označenie lokality ZaD3

ZMENY A DOPLNKY č. 3: OBEC HAŽÍN
ÚZEMNÝ PLÁN ZÁUJMOVÉHO ZDRUŽENIA OBCÍ
MIKROREGIÓNU "JUH ŠÍRAVY"

Objektov:	Obec HAŽÍN	BOSKOV s.r.o.
Objektov:	Ing. Iveta SABAKOVÁ	Mýtna 15, HUMENNÉ
Objektov:	Ing. arch. Marianna BOŠKOVÁ	www.boskov.sk
Číslo:	NÁVRH	Zak. číslo: 1/2025
Názov výkresu:	NÁVRH VEREJNÉHO TECHNICKÉHO VYBAVENIA VODNÉ HOSPODÁRSTVO	Datum: 08. 2025
		Merka: 1:5000
		Čís. výkresu: 4