


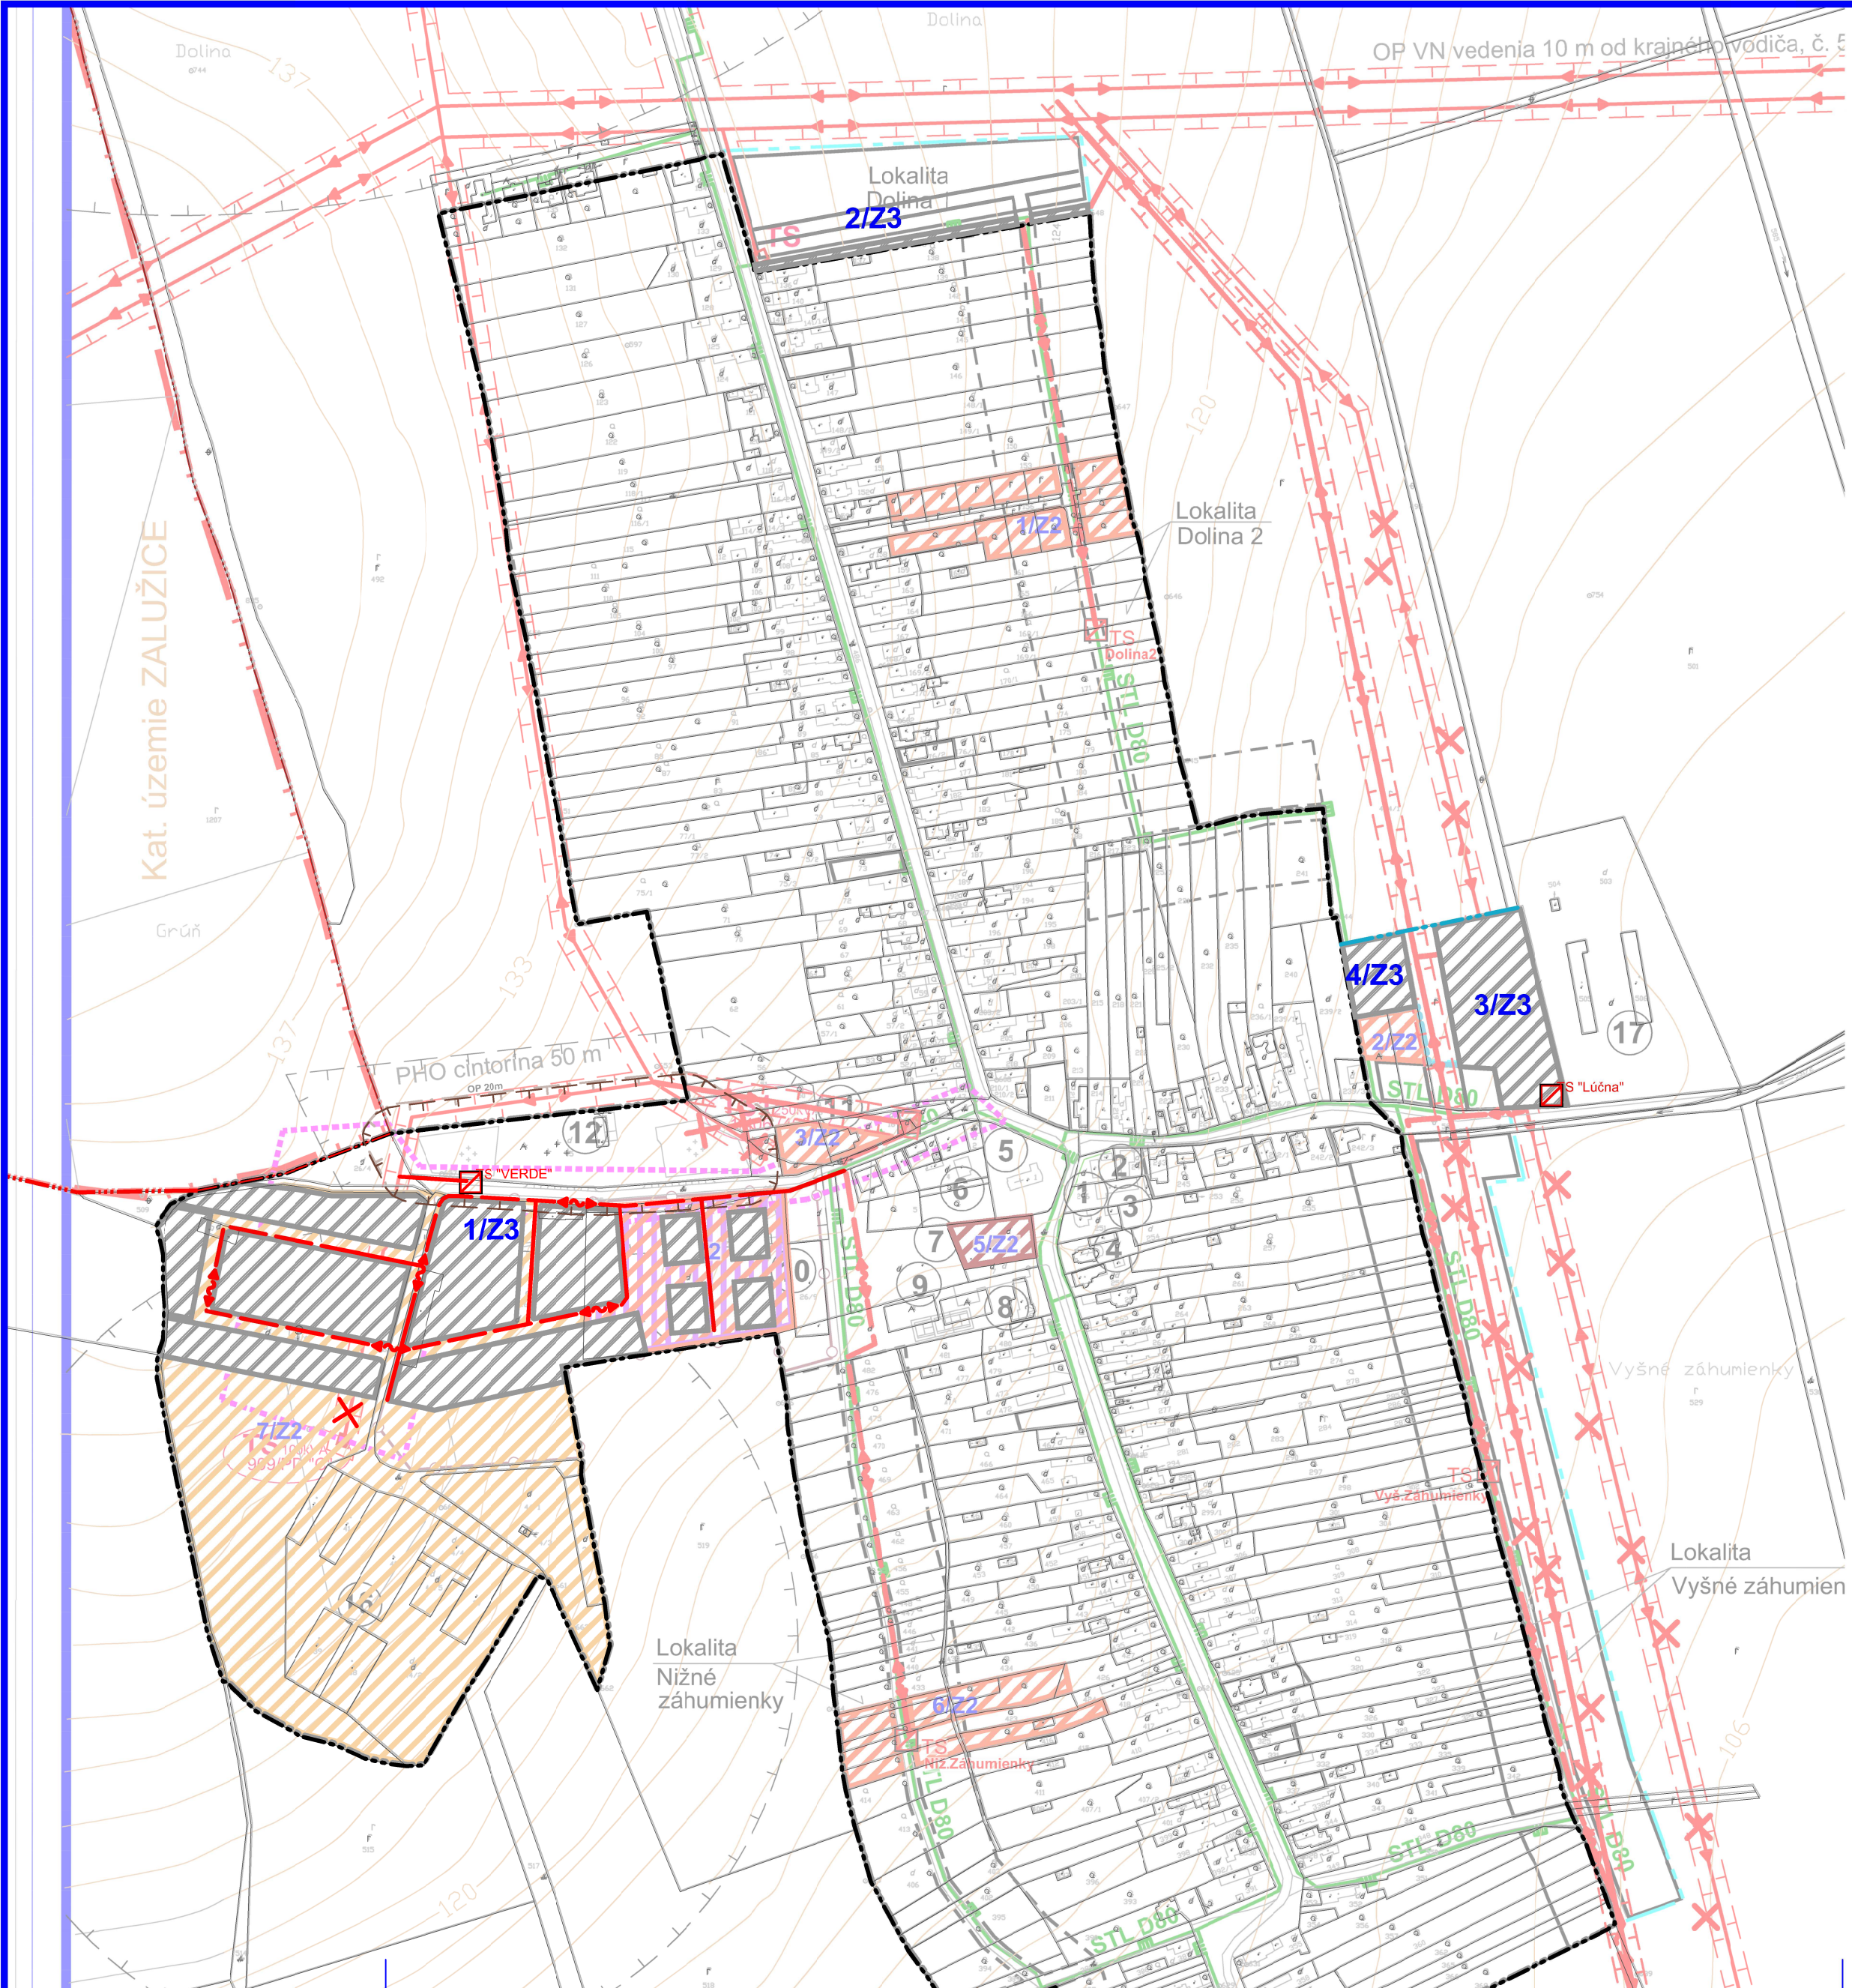

ZMENY A DOPLNKY č.3

ÚZEMNÝ PLÁN
ZÁUJMOVÉHO ZDRUŽENIA OBCÍ
MIKROREGIÓNU "JUH ŠÍRAVY"

OBEC HAŽÍN


NÁVRH VEREJNÉHO TECHNICKÉHO VYBAVENIA
ENERGETKA, DIALKOVÉ KÁBLE, SPOJE, PLYN

NÁVRH

1:5000

LEGENDA ZaD č.3

STAV	NÁVRH	
		Katastrálna hranica obce
		Hranica zastavaného územia k 1.1.1990
		Navrhované funkčné plochy
STAV	NÁVRH	TECHNICKÁ INFRAŠTRUKTÚRA
		Káblové vedenie 22kV
		Transformačná stanica
		Označenie lokality ZaD3

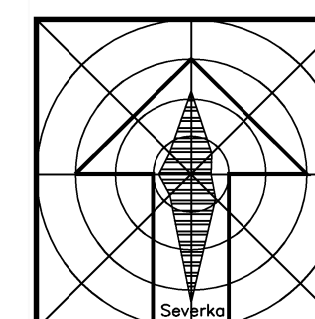

ZMENY A DOPLNKY č. 3: OBEC HAŽÍN

ÚZEMNÝ PLÁN ZÁUJMOVÉHO ZDRUŽENIA OBCÍ
MIKROREGIÓNU "JUH ŠÍRAVY"

Obstarávateľ:	Obec HAŽÍN	BOSKOV s.r.o. Myslína 15, HUMENNÉ www.boskov.sk
Odborne spôsobilá osoba pre obstarávanie ÚPD:	Ing. Iveta SABAKOVÁ	
Architekt ÚPD:	Ing. arch. Marianna BOŠKOVÁ	
Časť:	NÁVRH	Zak. číslo: 1/2025
Názov výkresu:	NÁVRH VEREJNÉHO TECHNICKÉHO VYBAVENIA ENERGETKA, DIALKOVÉ KÁBLE, SPOJE, PLYN	Dátum: 08. 2025
		Mierka: 1:5000
		Čís. výkresu: 5